

R+1




légende

- MENUISERIES EXTERIEURES**
3.1 Menuiseries Aluminium
- SOLS INTERIEURS**
Parquet type stratifié
Carrelage 43x43 ou 50x50
- AMENAGEMENTS INTERIEURS**
7.1 Peinture aspect mat, coloris blanc
7.2 Faïence Teinte choix MOA
- Limite HSP 2.30m

Lot 15

Appartement - Duplex T4	
SDP	86.10m ²
SHab	83.15m ²
Surface Loggia	18.80m ²
—	
Entrée	01.65m ²
Séjour Cuisine	26.00m ²
Buanderie	02.65m ²
Salle d'eau	09.35m ²
Dgt	05.75m ²
WC	01.70m ²
Chambre 01	13.50m ²
Chambre 02	12.05m ²
Chambre 03	10.50m ²

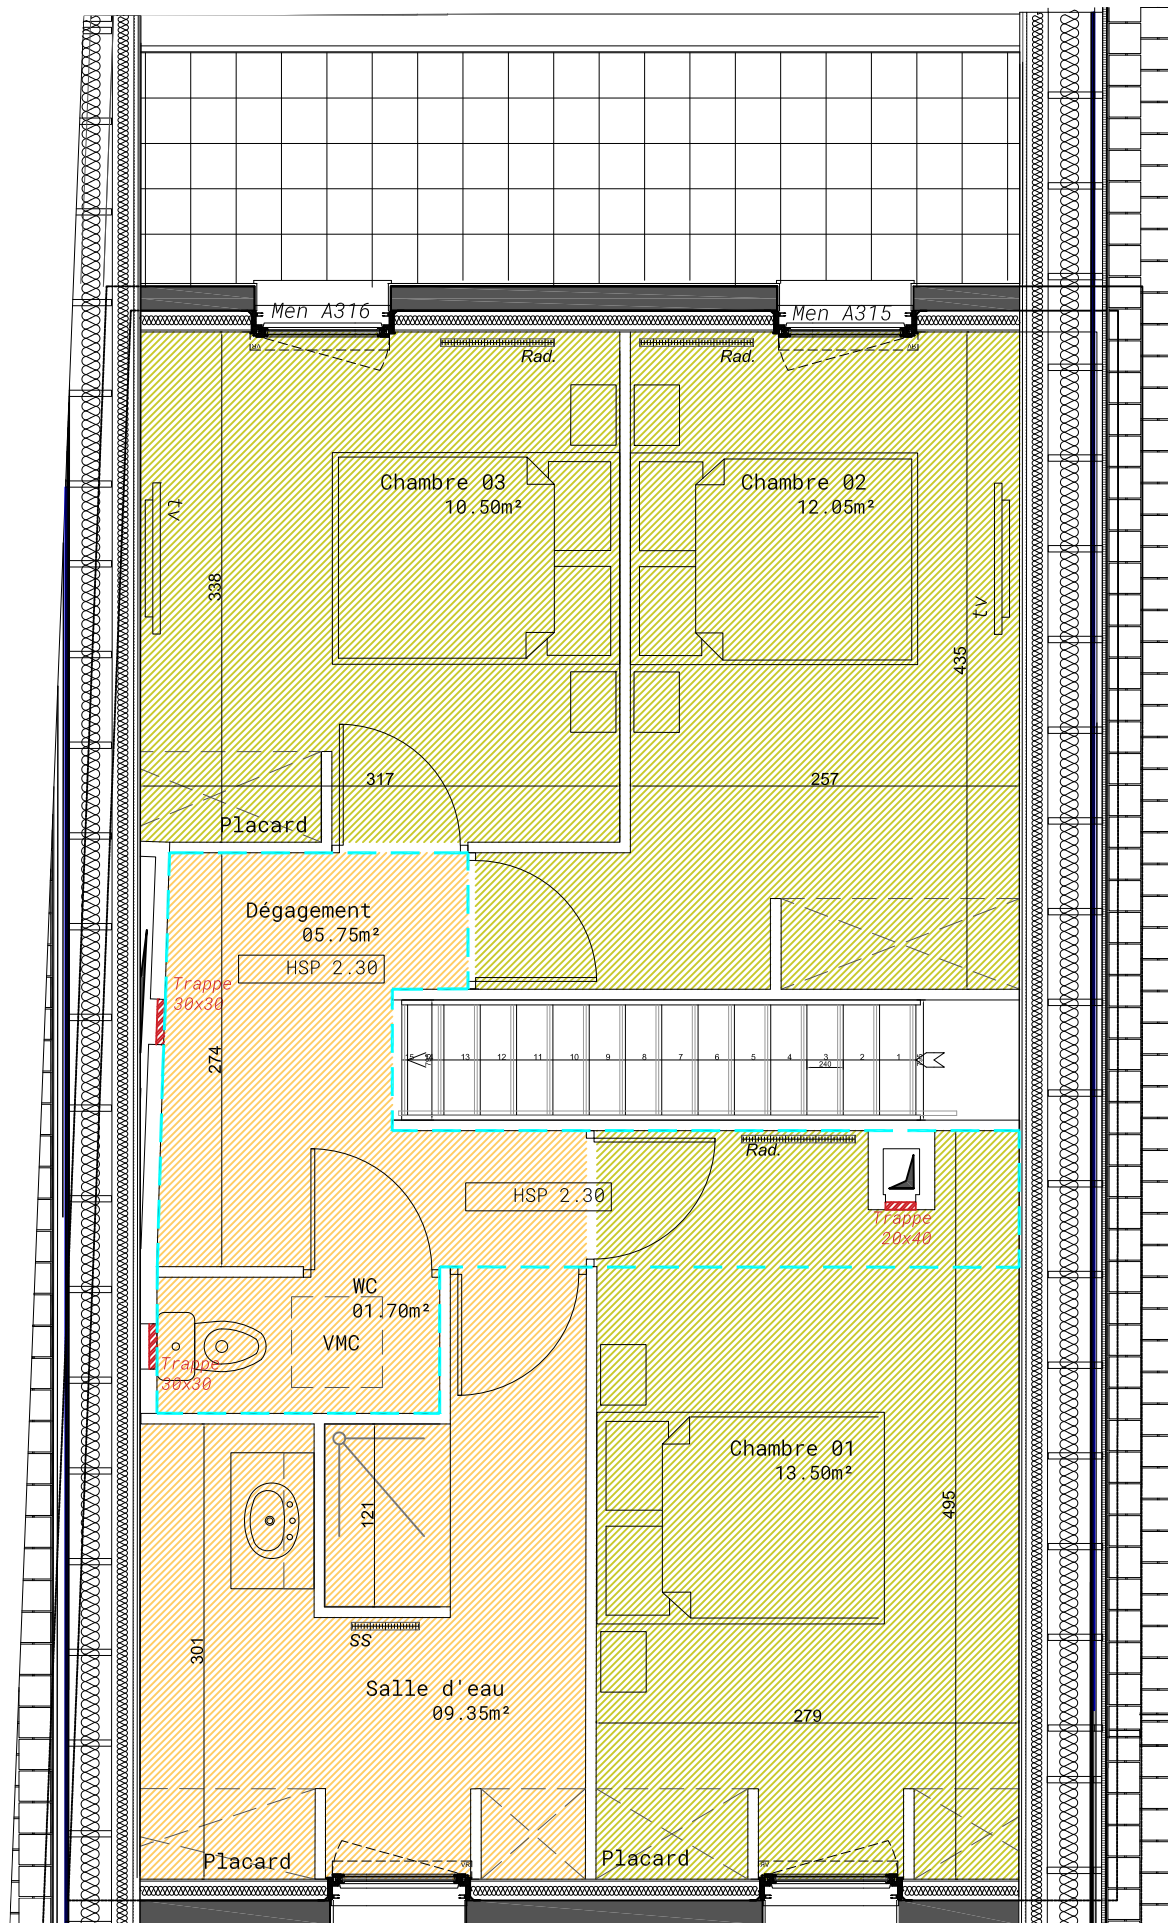


R+2

Architecte
Jardel Architecture
Bd de l'atlantique
56 410 Erdeven
Tél: 09 72 43 33 54

Titre du Projet
Clos du Moulin
Construction de 29
logements a Valmondois

SCICV Le clos du moulin
chez 2Gimmo
19 Rue De Gisors
95300 Pontoise
Tél : 06 74 15 40 01

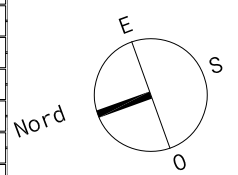

NOTA :
Ce plan peut être sujet a de légères modifications pour des raisons techniques ou architecturales. Tolérance des cotes (selon code civil) 5% max.
Des retombées, soffites et faux plafonds peuvent être rapportés ultérieurement pour satisfaire aux contraintes techniques

Lot 15
Niv 01&02

Echelle
1-50 ème

Numéro
PRO PV-15
Indice H

Phase et date
PDV - 19 Juillet 2023

